


6. Зупинка громадського транспорту запроектована згідно ДБН В.2.3-5:2018

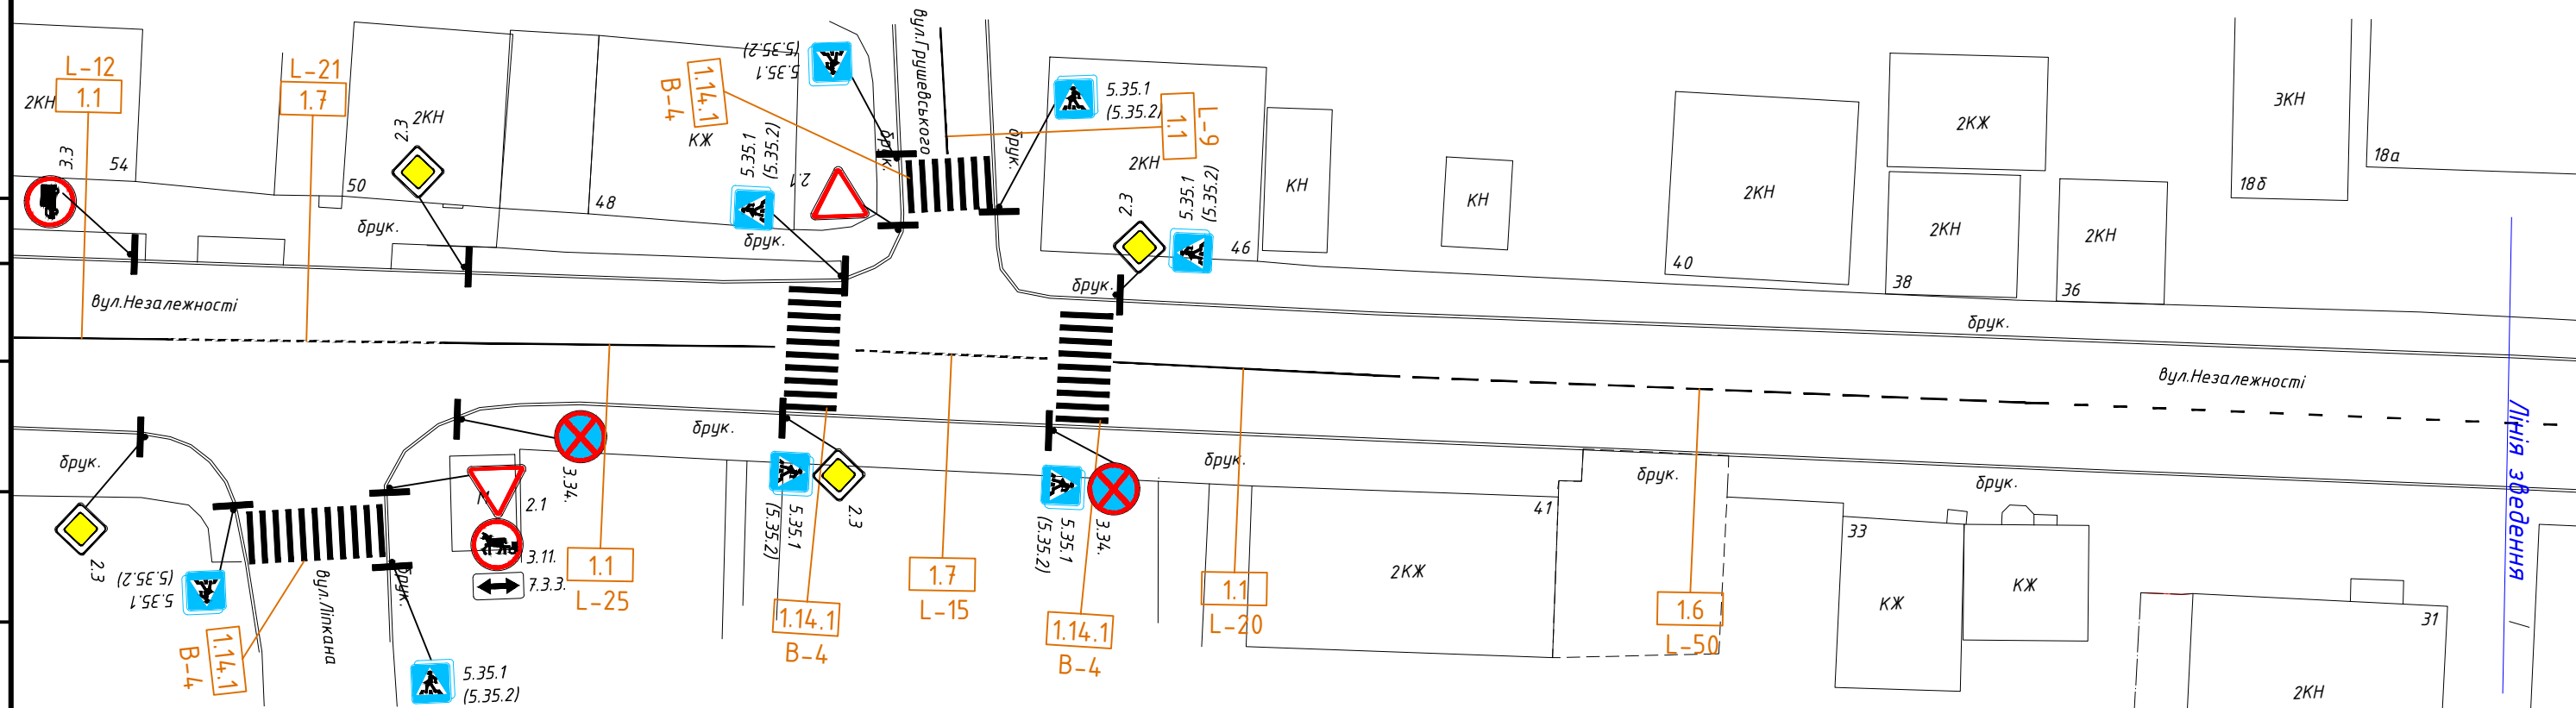

						<i>Схема організації дорожнього руху по вулиці Незалежності в місті Рожище Волинської області</i>			
<i>Зм.</i>	<i>Кільк</i>	<i>Арк.</i>	<i>№ док.</i>	<i>Підпис</i>	<i>Дата</i>				
						<i>Автомобільні дороги</i>	<i>Стадія</i>	<i>Аркуш</i>	<i>Аркушів</i>
								1	2
<i>Розробив</i>	<i>Гаврук</i>				<i>02.21</i>	<i>Схема розташування технічних засобів організації дорожнього руху М 1:500</i>	<i>КП "Дільниця благоустрою" Рожищенської міської ради</i>		