
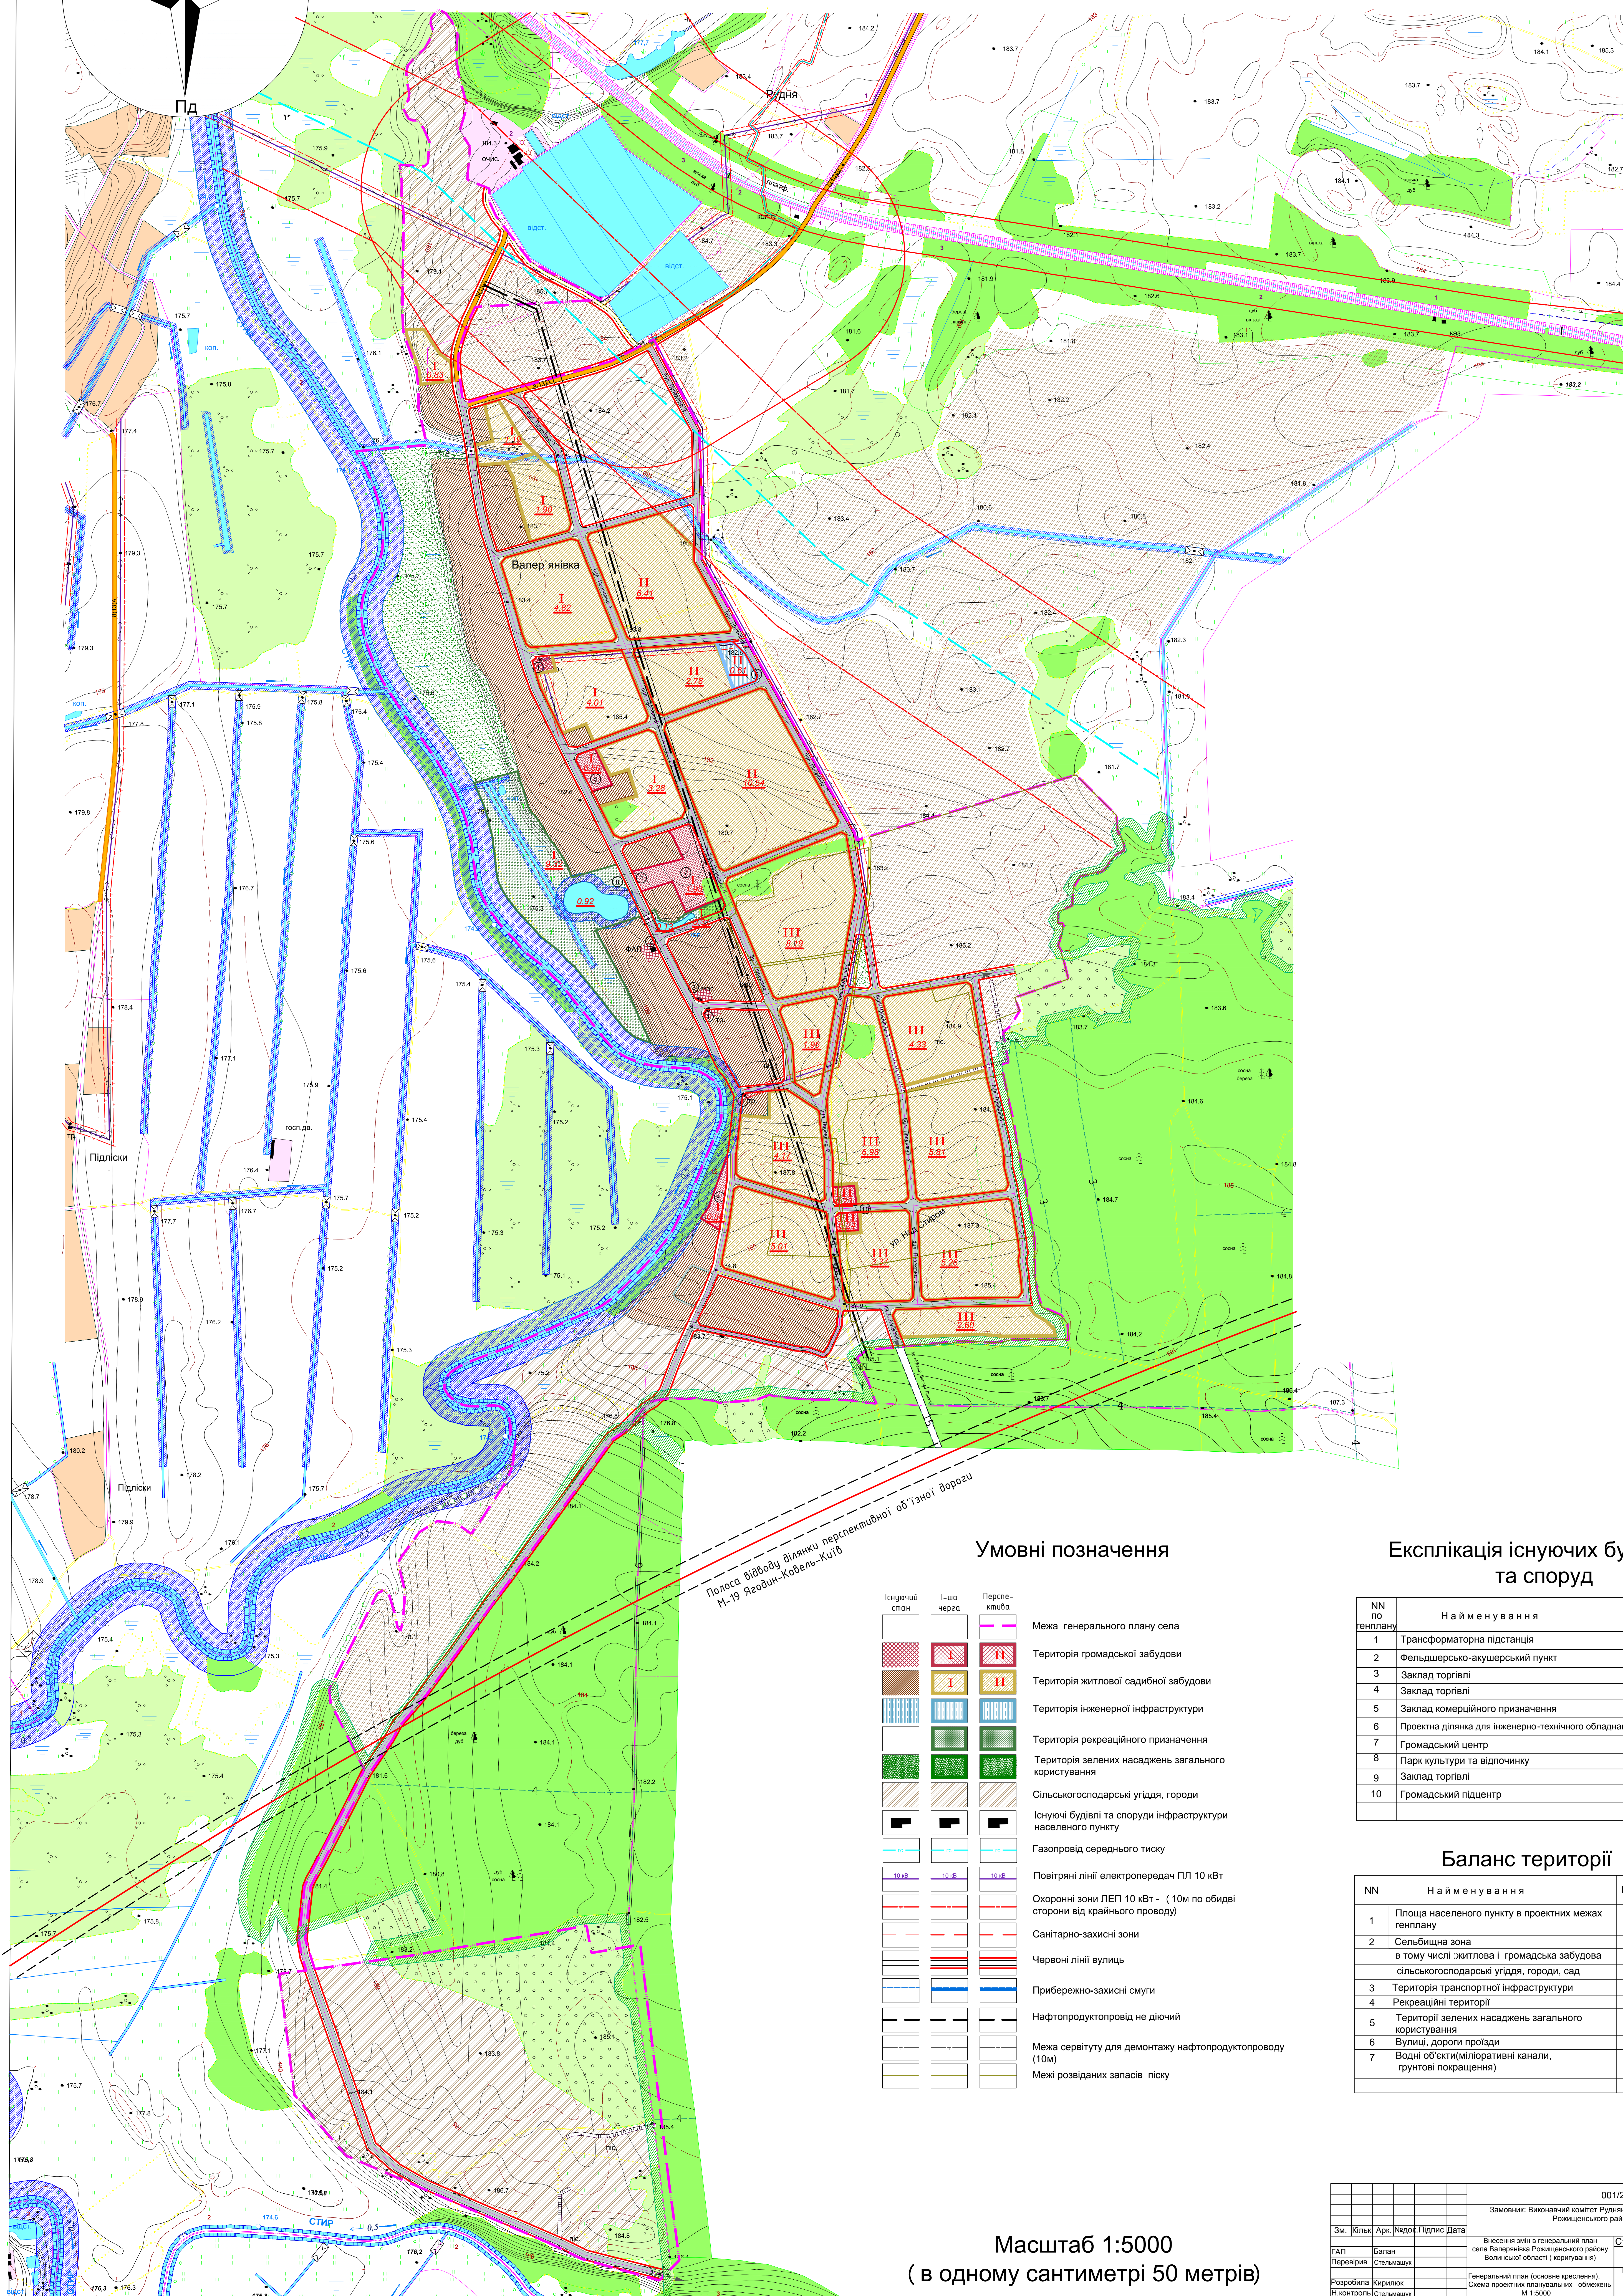


Схема проектних планувальних обмежень М 1:5000

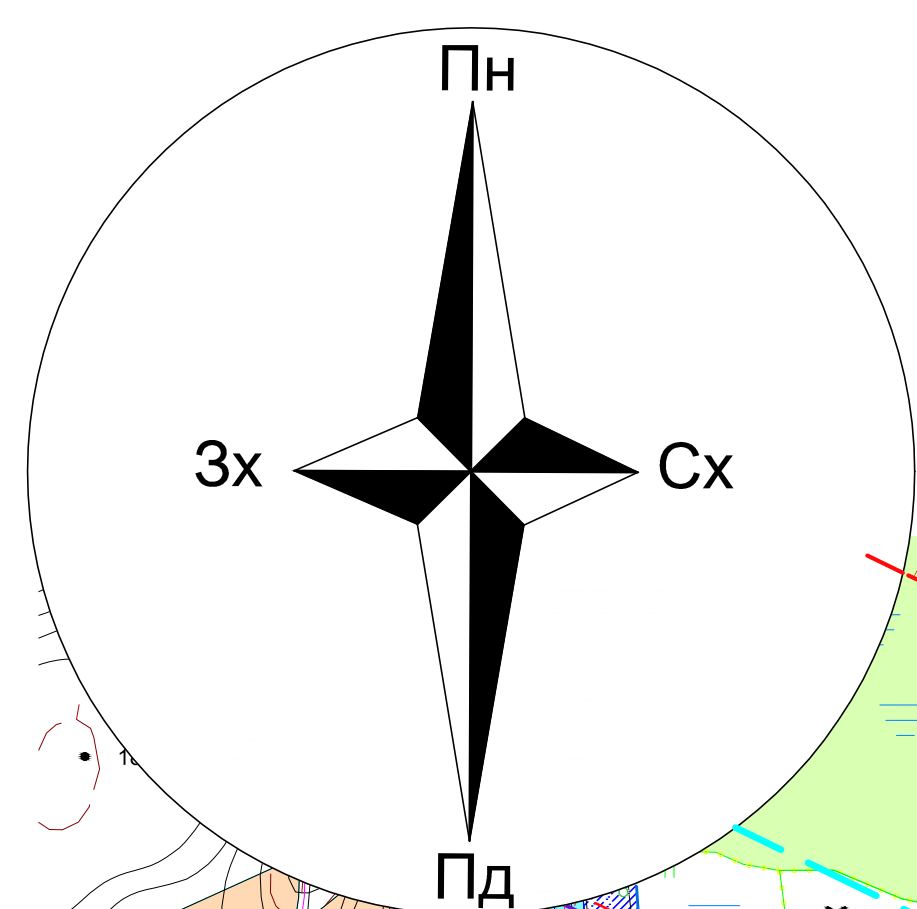

Експлікація існуючих будівель та споруд

№ п/п по генплану	Наименования	Прим.
1	Трансформаторна підстанція	існ.
2	Фельдшерсько-акушерський пункт	існ.
3	Заклад торгівлі	існ.
4	Заклад торгівлі	проект.
5	Заклад комерційного призначення	проект.
6	Проектна ділянка для інженерно-технічного обладнання	проект.
7	Громадський центр	проект.
8	Парк культури та відпочинку	проект.
9	Заклад торгівлі	проект.
10	Громадський підцентр	проект.

NN	Найменування	Площа, га	%
1	Площа населеного пункту в проектних межах генплану	323,37	100
2	Сільбища зона	240,97	74,51
	в тому числі: житлова і громадська забудова	133,98	
	сільськогосподарські угіддя, городи, сади	106,99	
3	Територія транспортної інфраструктури	0,62	0,19
4	Рекреаційні території	9,63	2,97
5	Території зелених насаджень загального користування	41,44	12,81
6	Вулиці, дороги проїзди	19,16	5,92
7	Водні об'єкти (міліоративні канали, ґрунтові покращення)	2,05	0,63

(в одному сантиметрі 50 метрів)

						001/2017- ГП					
						Замовник: Виконавчий комітет Рудинської сільської ради Ромішненського району					
Зм.	Кільк.	Арк.	№доку.	Підпис	Дата						
ГАП	Балан					Внесення змін в генеральний план села Валеріяна Ромішненського району Волинської області (коригування)	Стадія	Архіву	Архіву		
Перевірив	Степашаук						П	З	З		
Розробила	Кирилюк					Генеральний план (основне зрешлення). Схема проєктних планувальних обмежень М 1:500					
НХДНІСТЬ	Старичук						ПП "Геогра архітектура майстерн" "Балан та Степашаук" с/півпр. на виконання замовлення № 001/2017-ГП				